NO-STOP STUDIO ARCHITETTI ASSOCIATI
via di Santa Margherita a Montici, 56b - 50125 FIRENZE P.iva 04737190480 info@nostopstudio.it

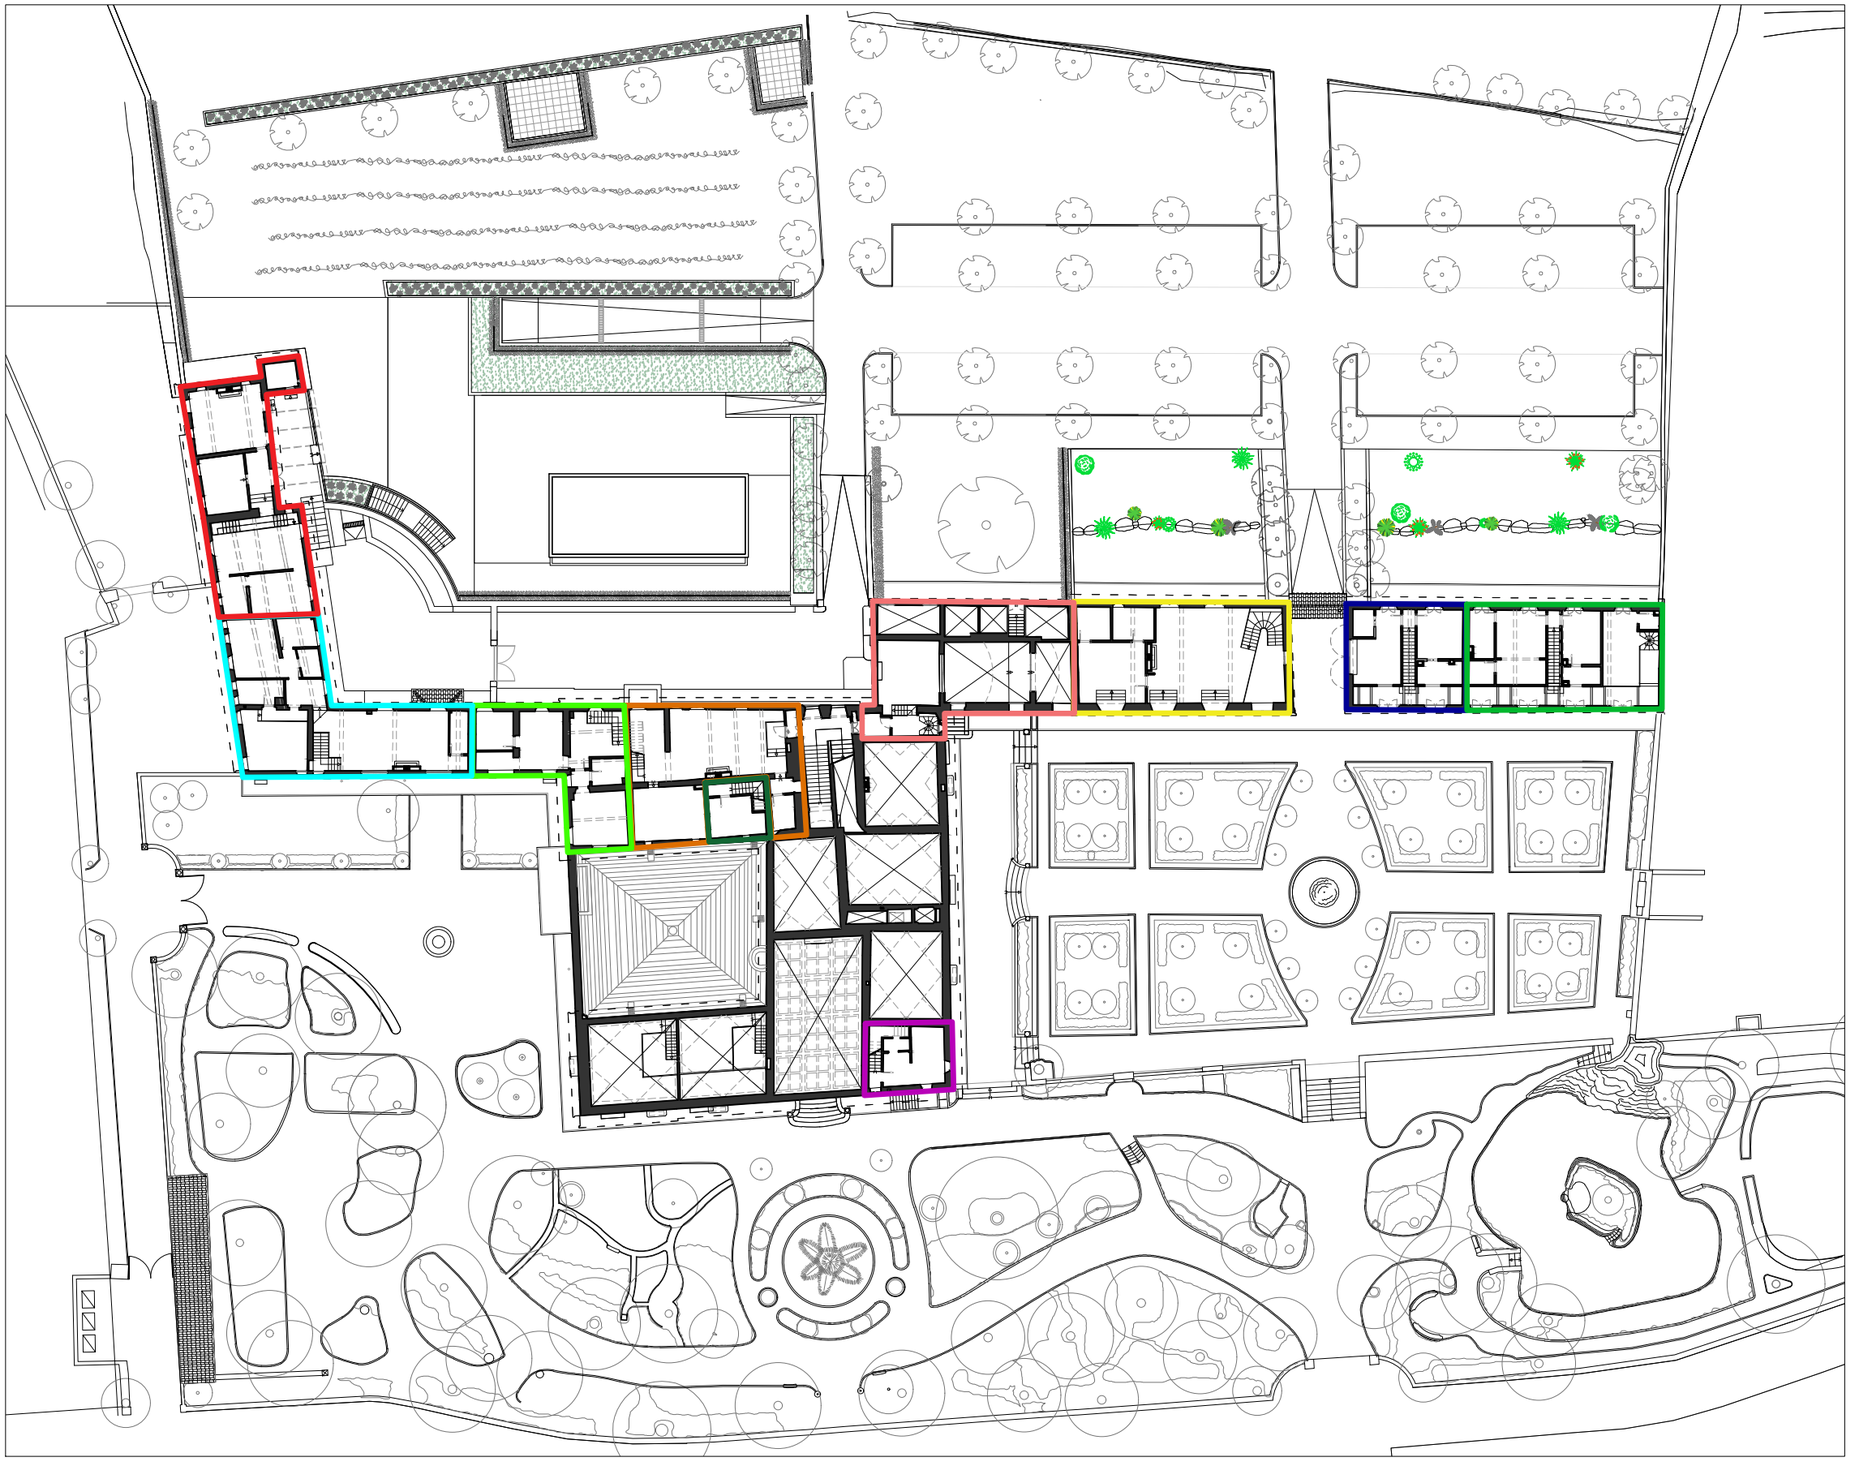

- 1 - Etruria/Borgheri
- 2 - Florentia
- 3 - Gran Siniscalco del Regno di Napoli
- 4 - Duca d'Atene
- 5 - Tosinghi
- 6 - Conti Capponi
- 7 - Vescovo della Tosa
- 8 - Cardinale Acciaioli
- 9 - Betti de Andreis
- 10 - Gonfaloniere di Giustizia
- 11 - Marchesi del Rosso
- 12 - Jacopo Chiavistelli
- 13 - Conte Palatino
- 14 - Ex Chiesa

NO-STOP STUDIO ARCHITETTI ASSOCIATI
via di Santa Margherita a Montici, 56b - 50125 FIRENZE P.iva 04737190480 info@nostopstudio.it

- 1 - Etruria/Borgheri
- 2 - Florentia
- 3 - Gran Siniscalco del Regno di Napoli
- 4 - Duca d'Atene
- 5 - Tosinghi
- 6 - Conti Capponi
- 7 - Vescovo della Tosa
- 8 - Cardinale Acciaioli
- 9 - Betti de Andreis
- 10 - Gonfaloniere di Giustizia
- 11 - Marchesi del Rosso
- 12 - Jacopo Chiavistelli
- 13 - Conte Palatino
- 14 - Ex Chiesa

Pianta

Scala 1:500